

OUVERTURE DU CADRE DE SCENE:1,65M  
HAUTEUR DE CADRE DE SCENE:6M


DISTANCE DU NEZ DE SCENE AU RIDEAU AVANT SCENE:5M  
HAUTEUR SOUS GRILL:12M

DISTANCE DU NEZ DE SCENE AU MUR DU LOINTAIN:14M  
DISTANCE DE MUR A MUR : 26M

MUR FOND DE SCENE


PERCHES  
LATERALES

PERCHES  
LATERALES

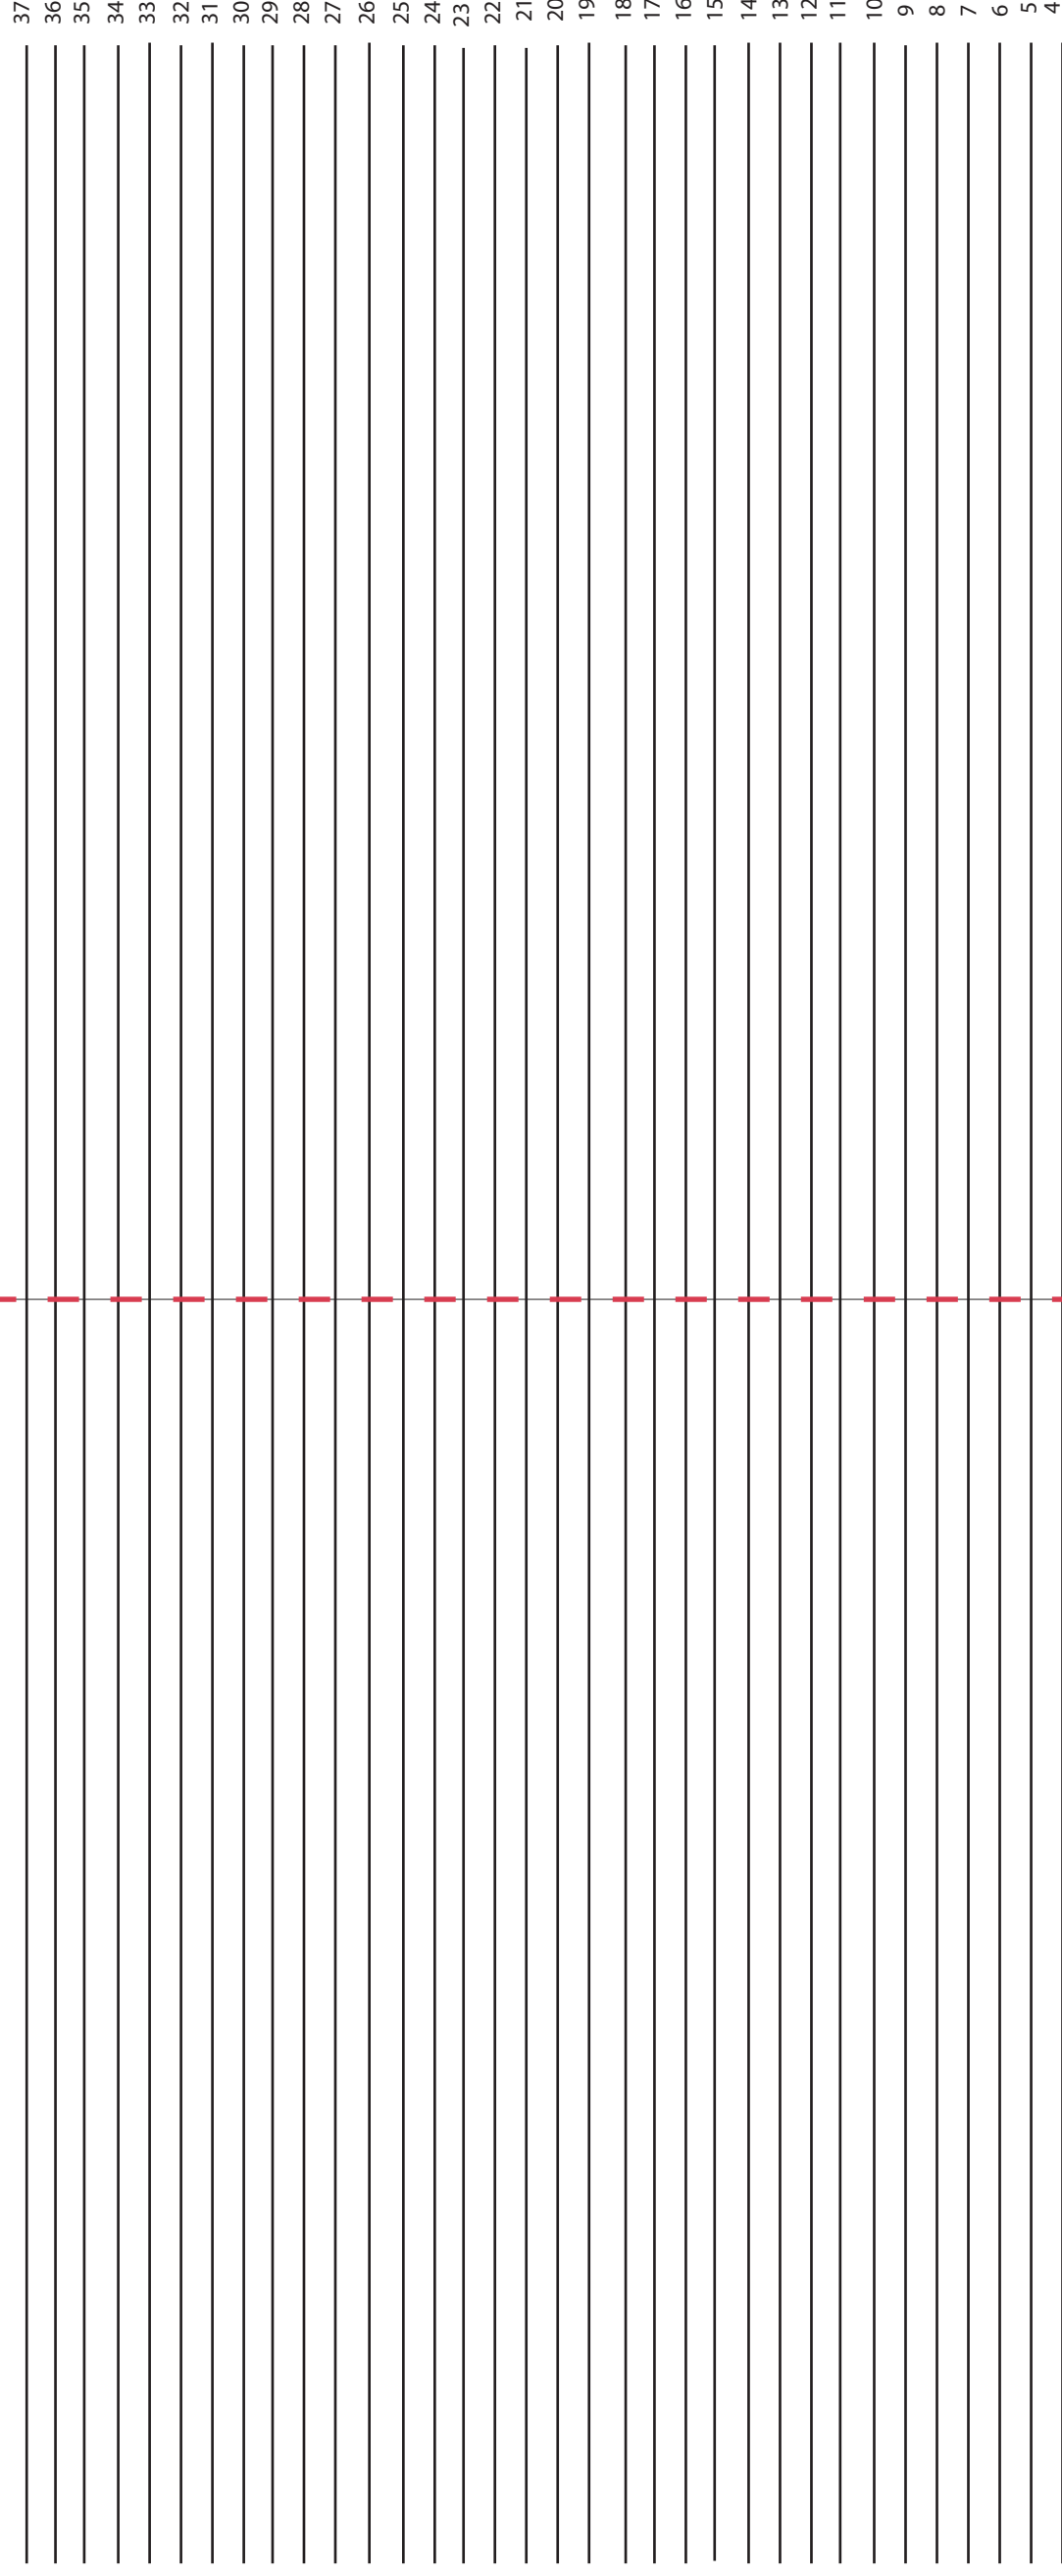

ESCALIER  
ACCES  
PLATEAU  
SALLE

ESCALIER ACCES  
PLATEAU /SALLE

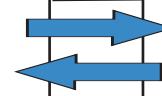

passage



RIDEAU DE FER

2

PONT DE 300  
CONTREBALANCE

ESCALIER ACCES  
PLATEAU /SALLE

POUTRE BETON CADRE  
DE SCENE HT 6M

passage

ESCALIER ACCES  
PLATEAU /SALLE

ESCALIER ACCES  
PLATEAU /SALLE

ECH 1/50e