


Albo

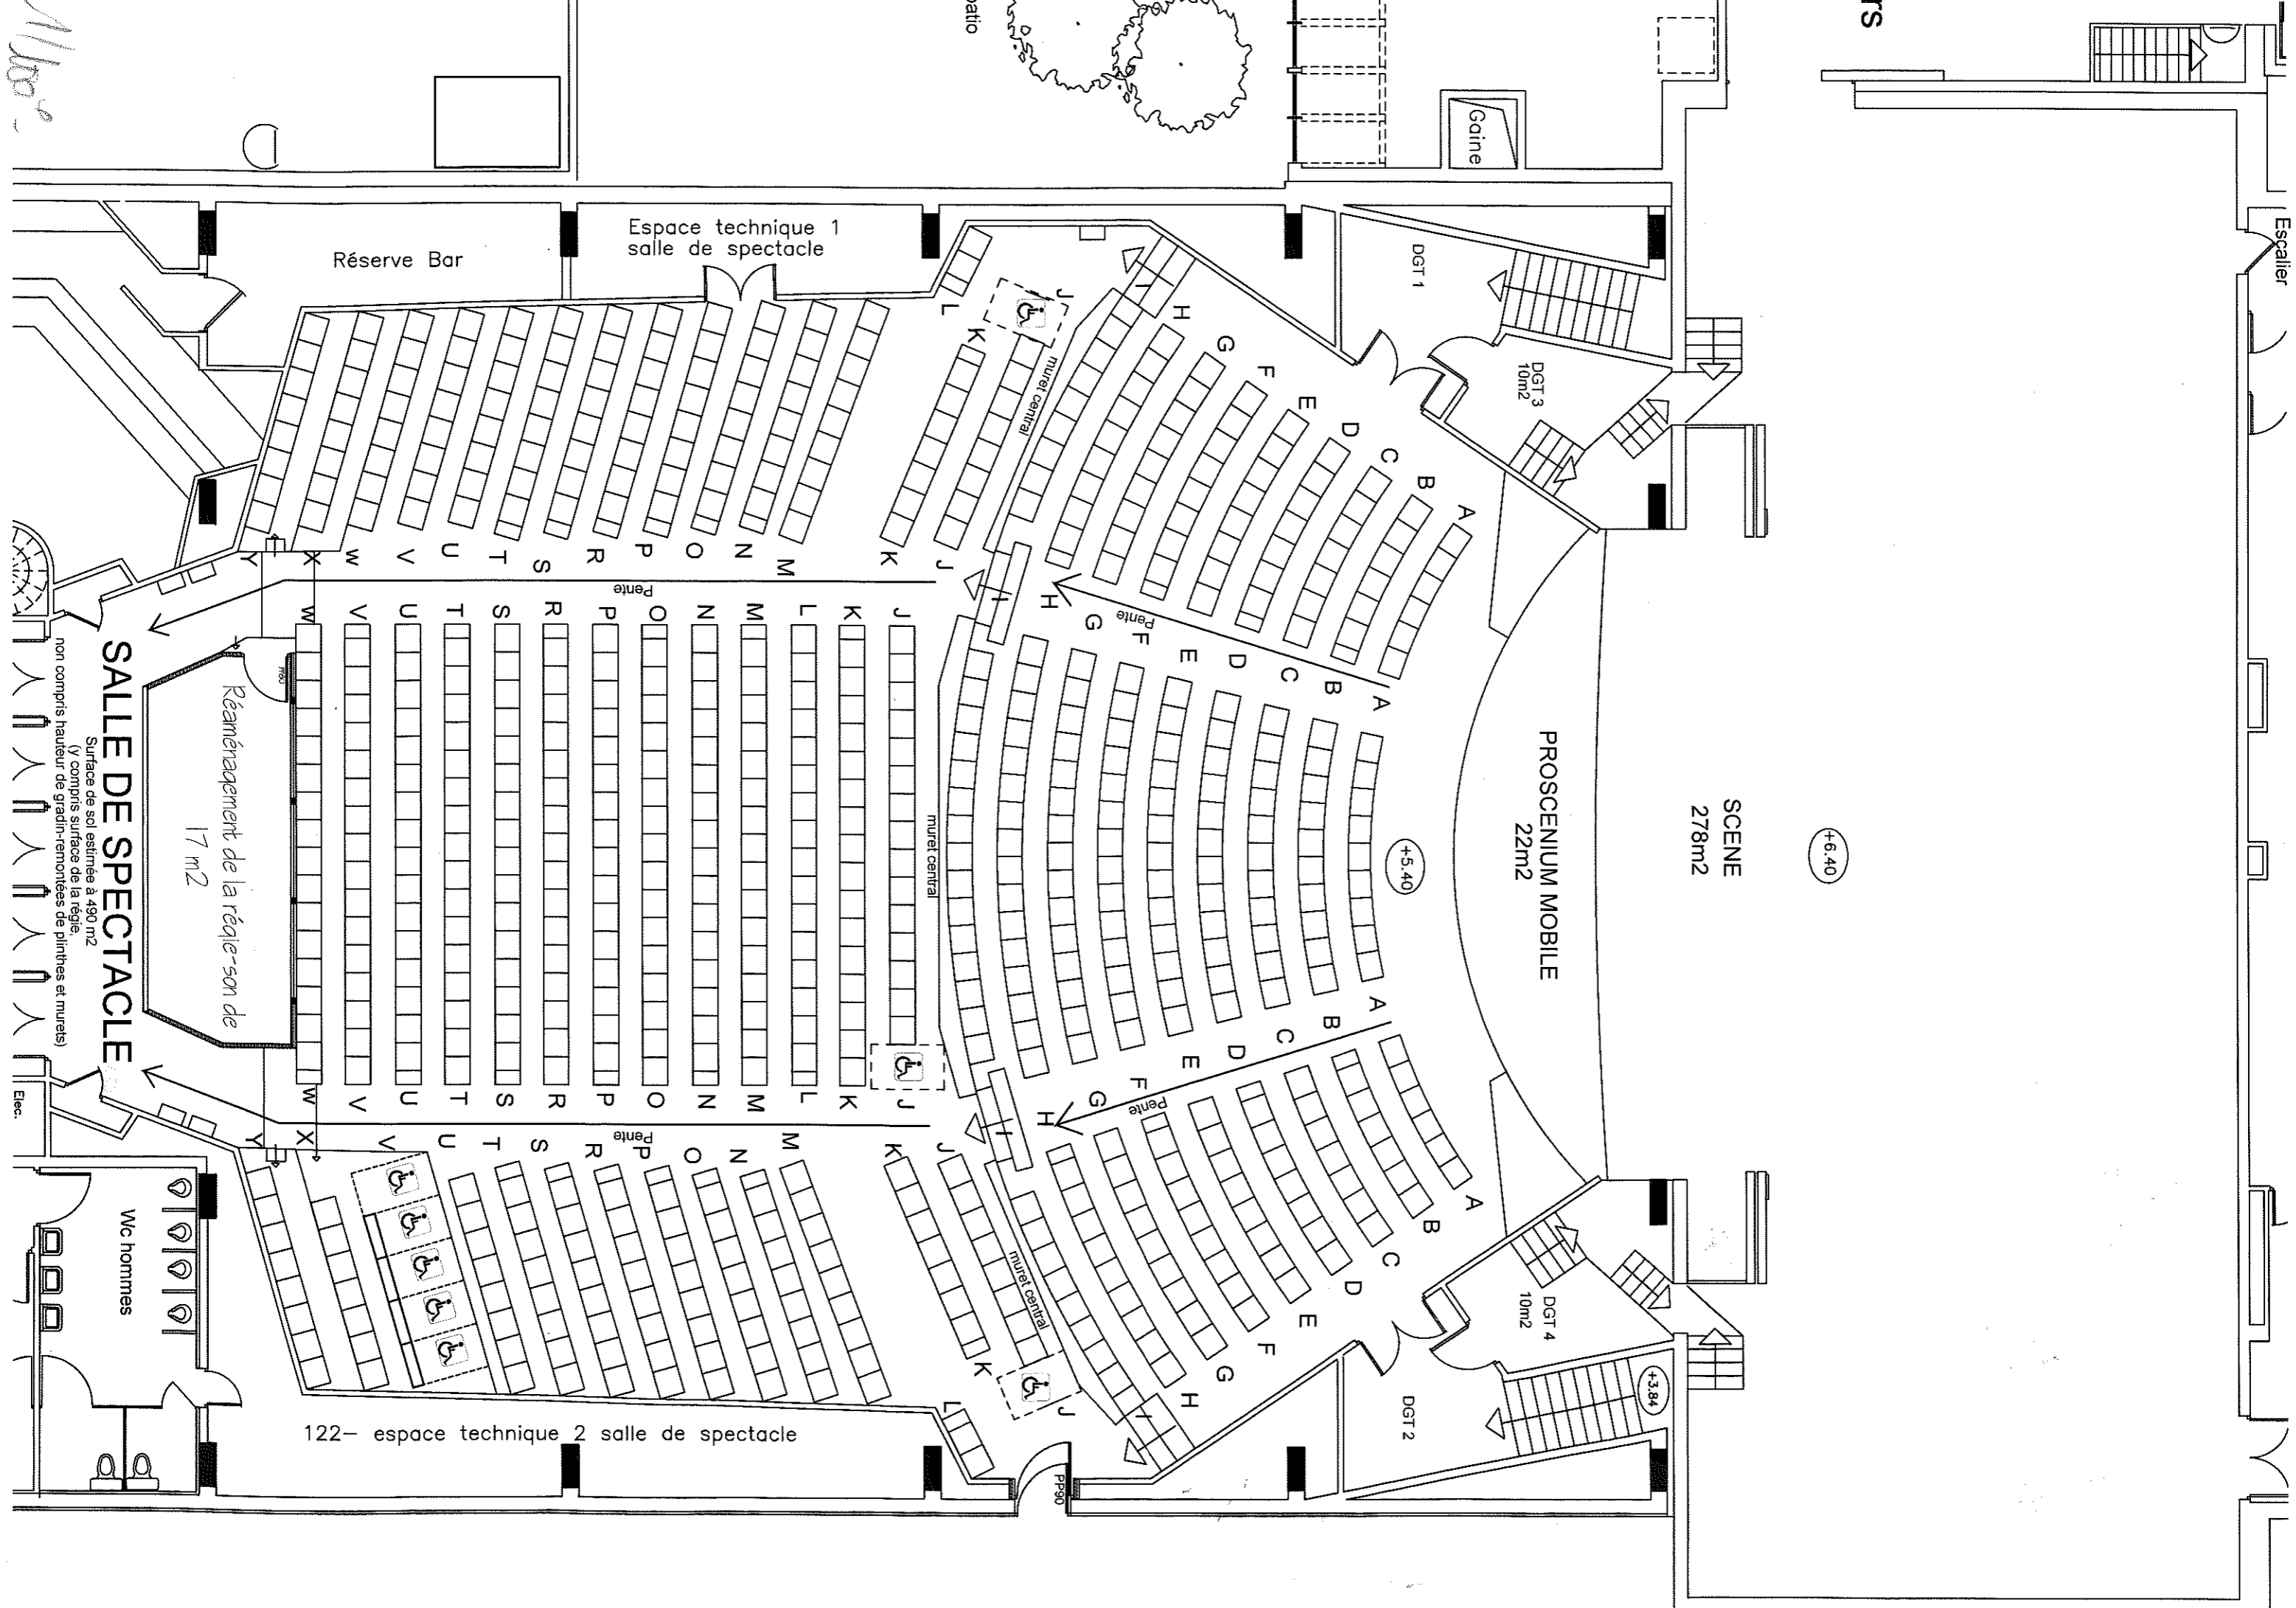

SALE DE SPECTACLE
 Surface de sol estimée à 490 m²
 (Y compris surface de la régie,
 non compris hauteur de gradins-remontées de plinthes et murets)

Elec.

Wc hommes

122- espace technique 2 salle de spectacle

Réserve Bar

Espace technique 1
salle de spectacle

SCENE
278m²

PROSCENIUM MOBILE
22m²

Gaine

Escalier

(+6.40)

(+5.40)

(+3.84)

PP90

muret central

muret central

muret central

Pente

Pente

Pente

Réaménagement de la régie-son de
17 m²

RS